



700高光面板

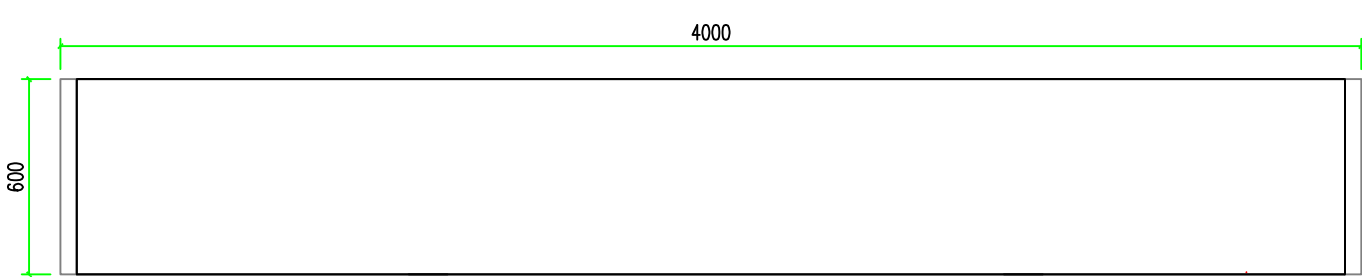

600高光面板

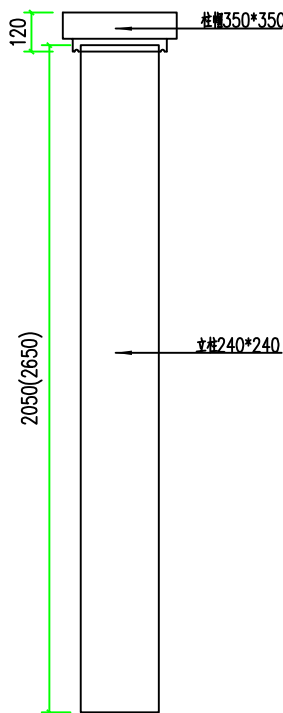


光面立柱


翠园路（合燕冲路口）南侧已征地块装配式围墙采购项目

装配式围墙墙板、立柱标准样式图


设 计		制 图		审 核	
比 例		日 期		图 号	

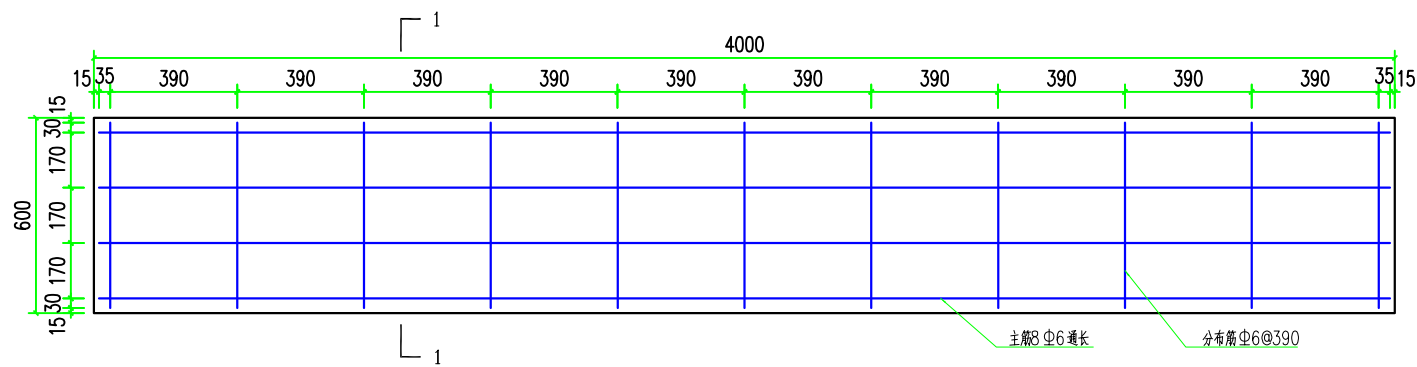


600高墙板配筋图

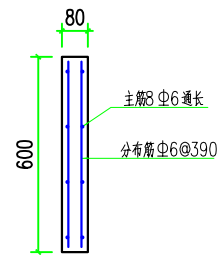


1-1

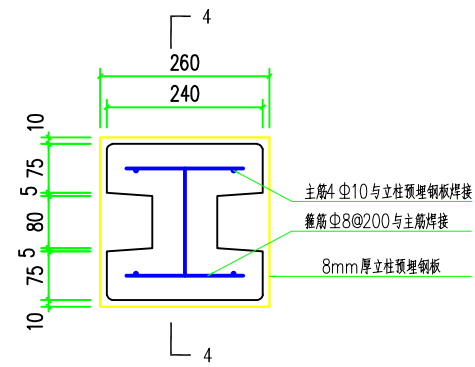


立柱断面图

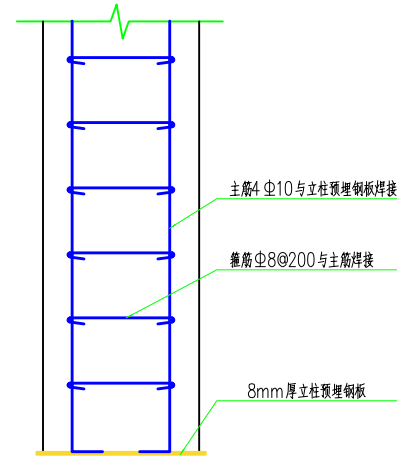


4-4

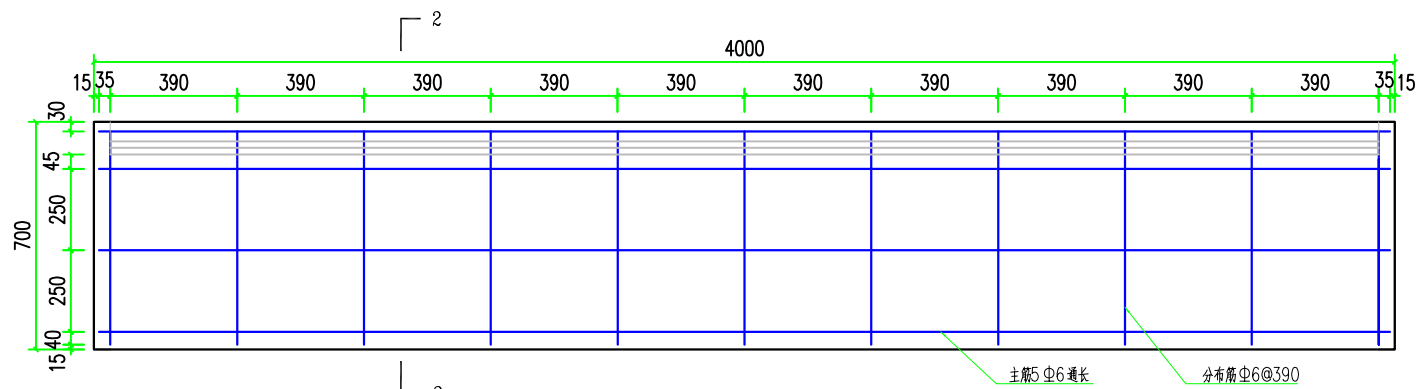


700高压顶板配筋图

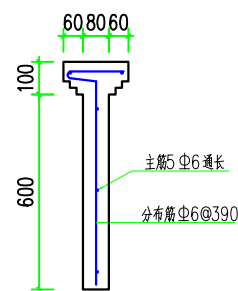


2-2

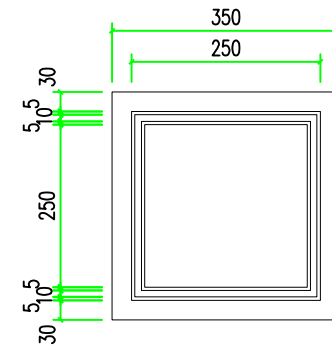


柱帽平面图

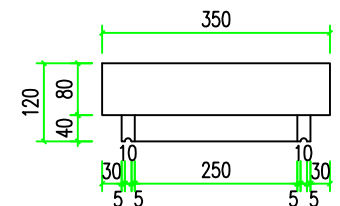

柱帽剖面图

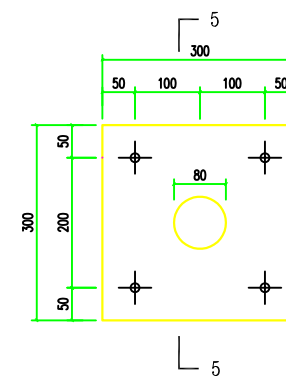

基础预埋钢板

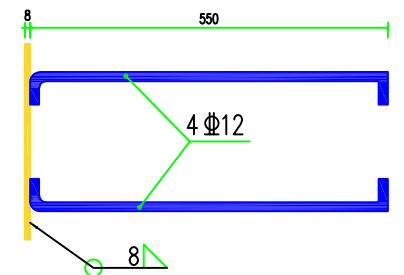

5-5

翠园路（合燕冲路口）南侧已征地块装配式围墙采购项目

装配式围墙墙板、立柱钢筋配置图

设计		制图		审核	
比例		日期		图号	