

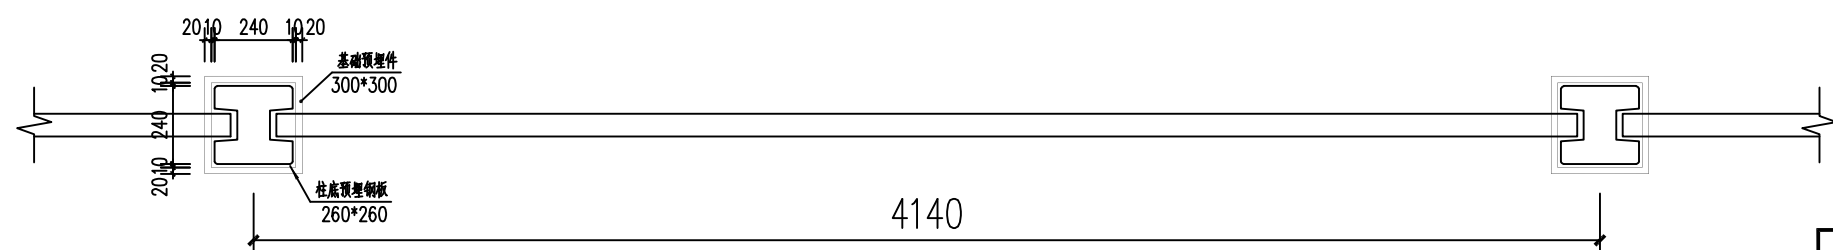


围墙做法立面详图

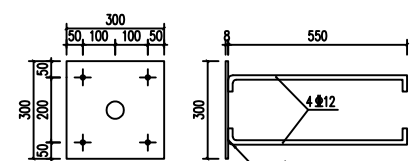

围墙平面详图

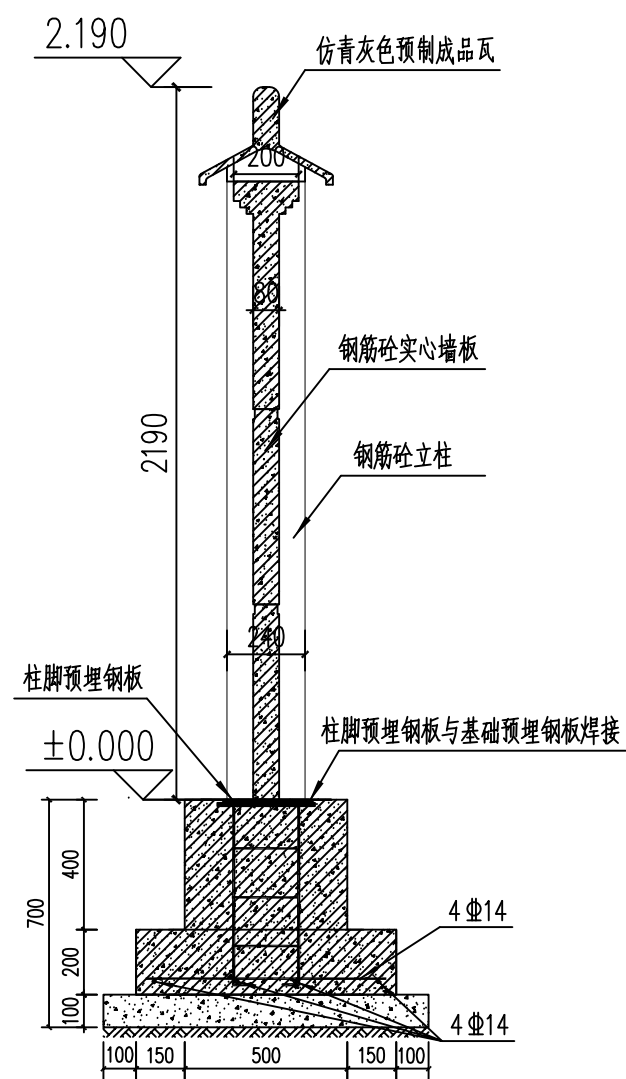

基础预埋件尺寸图

翠园路（合燕冲路口）南侧已征地块装配式围墙采购项目

装配式围墙做法详图-光面板盖瓦

设计		制图		审核	
比例		日期		图号	