




雨棚正面结构图

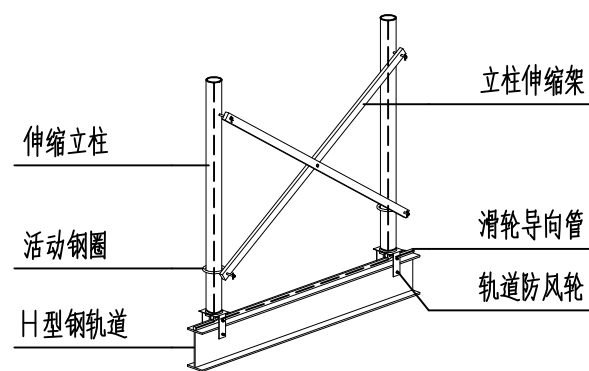


立柱与轨道节点大样图

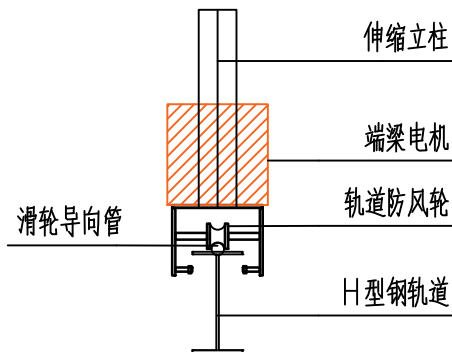

立柱节点大样图

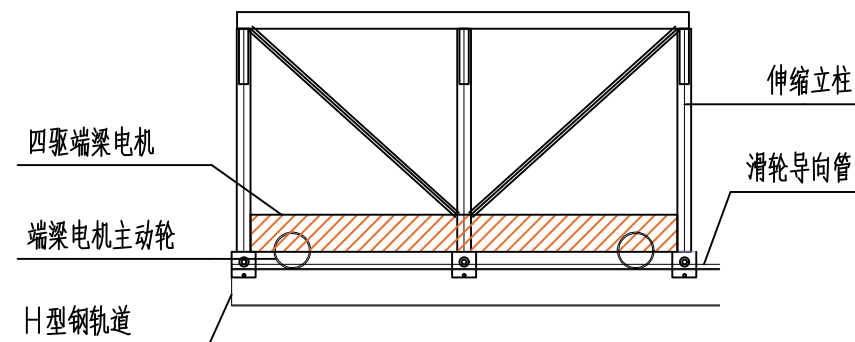

端梁电机安装大样图

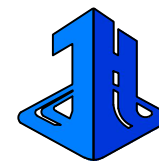

鑫建华
X J H

设计资质等级:

未经我司授权, 此图纸不得分发或复印
Property of the drawing cannot be distributed or reproduced without authorization of our company

建设单位 (CLIENT):

工程名称 (PROJECT):

注册章: (REGISTRATION SEAL)

出图章: (DELIVERY SEAL)

施工图审图章: (CONSTRUCTION APPROVED SEAL)

备注 (NOTE):

	印刷体 PRINT	签署 SIGNATURE
审 定 APPROVED		
审 核 VERIFIED		
项目负责人 PROJECT CHARGE		
专业负责人 DISCIPLINE CHARGE		
校 对		
设 计 DESIGNED		
设 计 DESIGNED		
制 图		

图纸名称 (DRG. TITLE):

施工图审图编号 CONSTRUCTION APPROVED No.	
工程编号 PROJECT No.	
设计阶段 DESIGN STAGE	
专 业 DISCIPLINE	
图 号 DRAWING No.	
日 期 DATE	
比 例 SCALE	



鑫建华
X J H

设计资质等级：

未经我司授权，此图纸不得分发或复印
Property of the drawing cannot be distributed or reproduced without authorization of our company

建设单位（CLIENT）：

工程名称（PROJECT）：

注册章：（REGISTRATION SEAL）

出图章：（DELIVERY SEAL）


施工图审图章：（CONSTRUCTION APPROVED SEAL）

备注（NOTE）：


	印 刷 体 PRINT	签 署 SIGNATURE
审 定 APPROVED		
审 核 VERIFIED		
项目负责人 PROJECT CHARGE		
专业负责人 DISCIPLINE CHARGE		
校 对		
设 计 DESIGNED		
设 计 DESIGNED		
制 图		

图纸名称（DRG. TITLE）：

施工图审图编号 CONSTRUCTION APPROVED No.	
工程编号 PROJECT No.	
设计阶段 DESIGN STAGE	
专 业 DISCIPLINE	
图 号 DRAWING No.	
日 期 DATE	
比 例 SCALE	

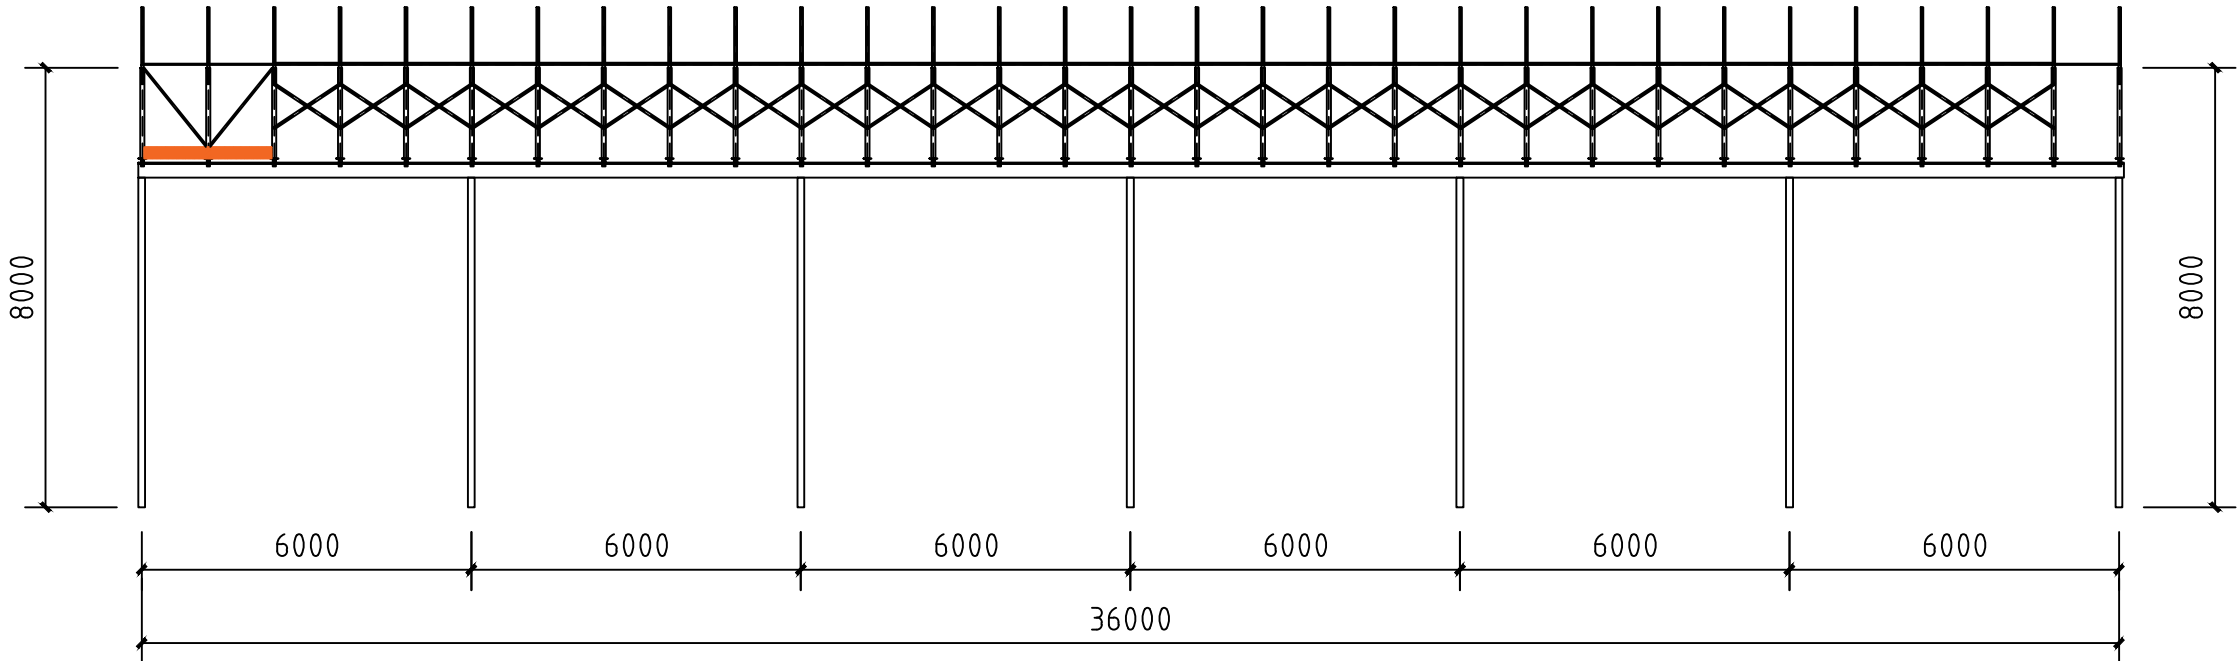

雨棚侧面结构图

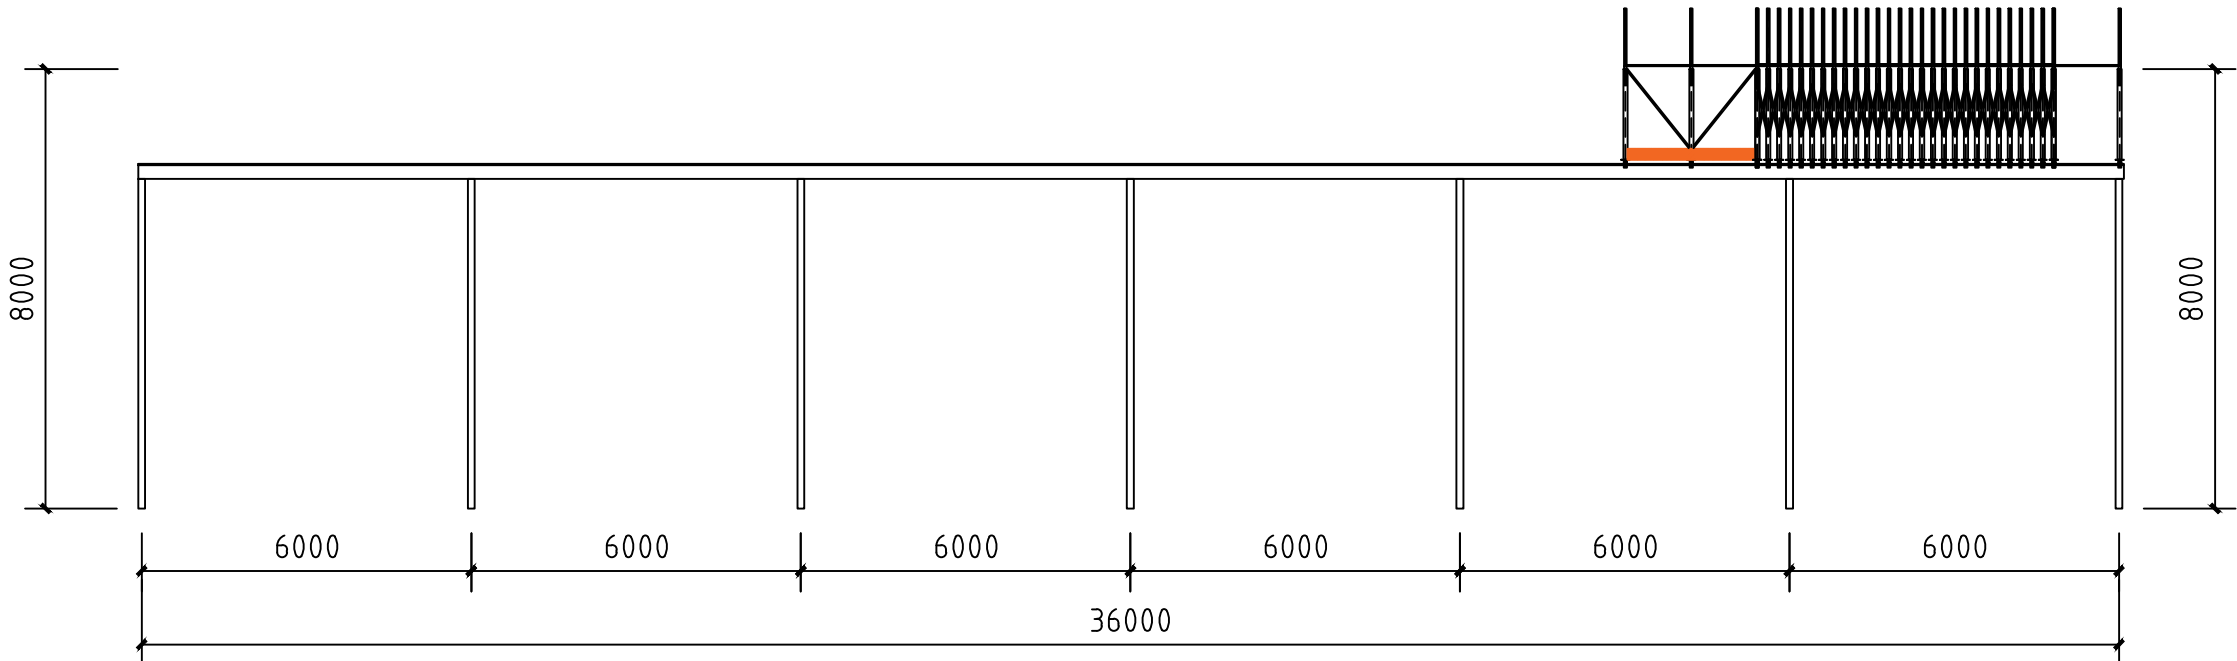

雨棚侧面收缩结构图



鑫建华
X J H

设计资质等级：

未经我司授权，此图纸不得分发或复印
Property of the drawing cannot be distributed or reproduced without authorization of our company

建设单位（CLIENT）：

工程名称（PROJECT）：

注册章：（REGISTRATION SEAL）

出图章：（DELIVERY SEAL）

施工图审图章：（CONSTRUCTION APPROVED SEAL）

备注（NOTE）：

	印 刷 体 PRINT	签 署 SIGNATURE
审 定 APPROVED		
审 核 VERIFIED		
项目负责人 PROJECT CHARGE		
专业负责人 DISCIPLINE CHARGE		
校 对		
设 计 DESIGNED		
设 计 DESIGNED		
制 图		

图纸名称（DRG. TITLE）：

施工图审图编号

CONSTRUCTION APPROVED No.

工程编号 PROJECT No.


设计阶段 DESIGN STAGE

专 业 DISCIPLINE

图 号 DRAWING No.

日 期 DATE

比 例 SCALE

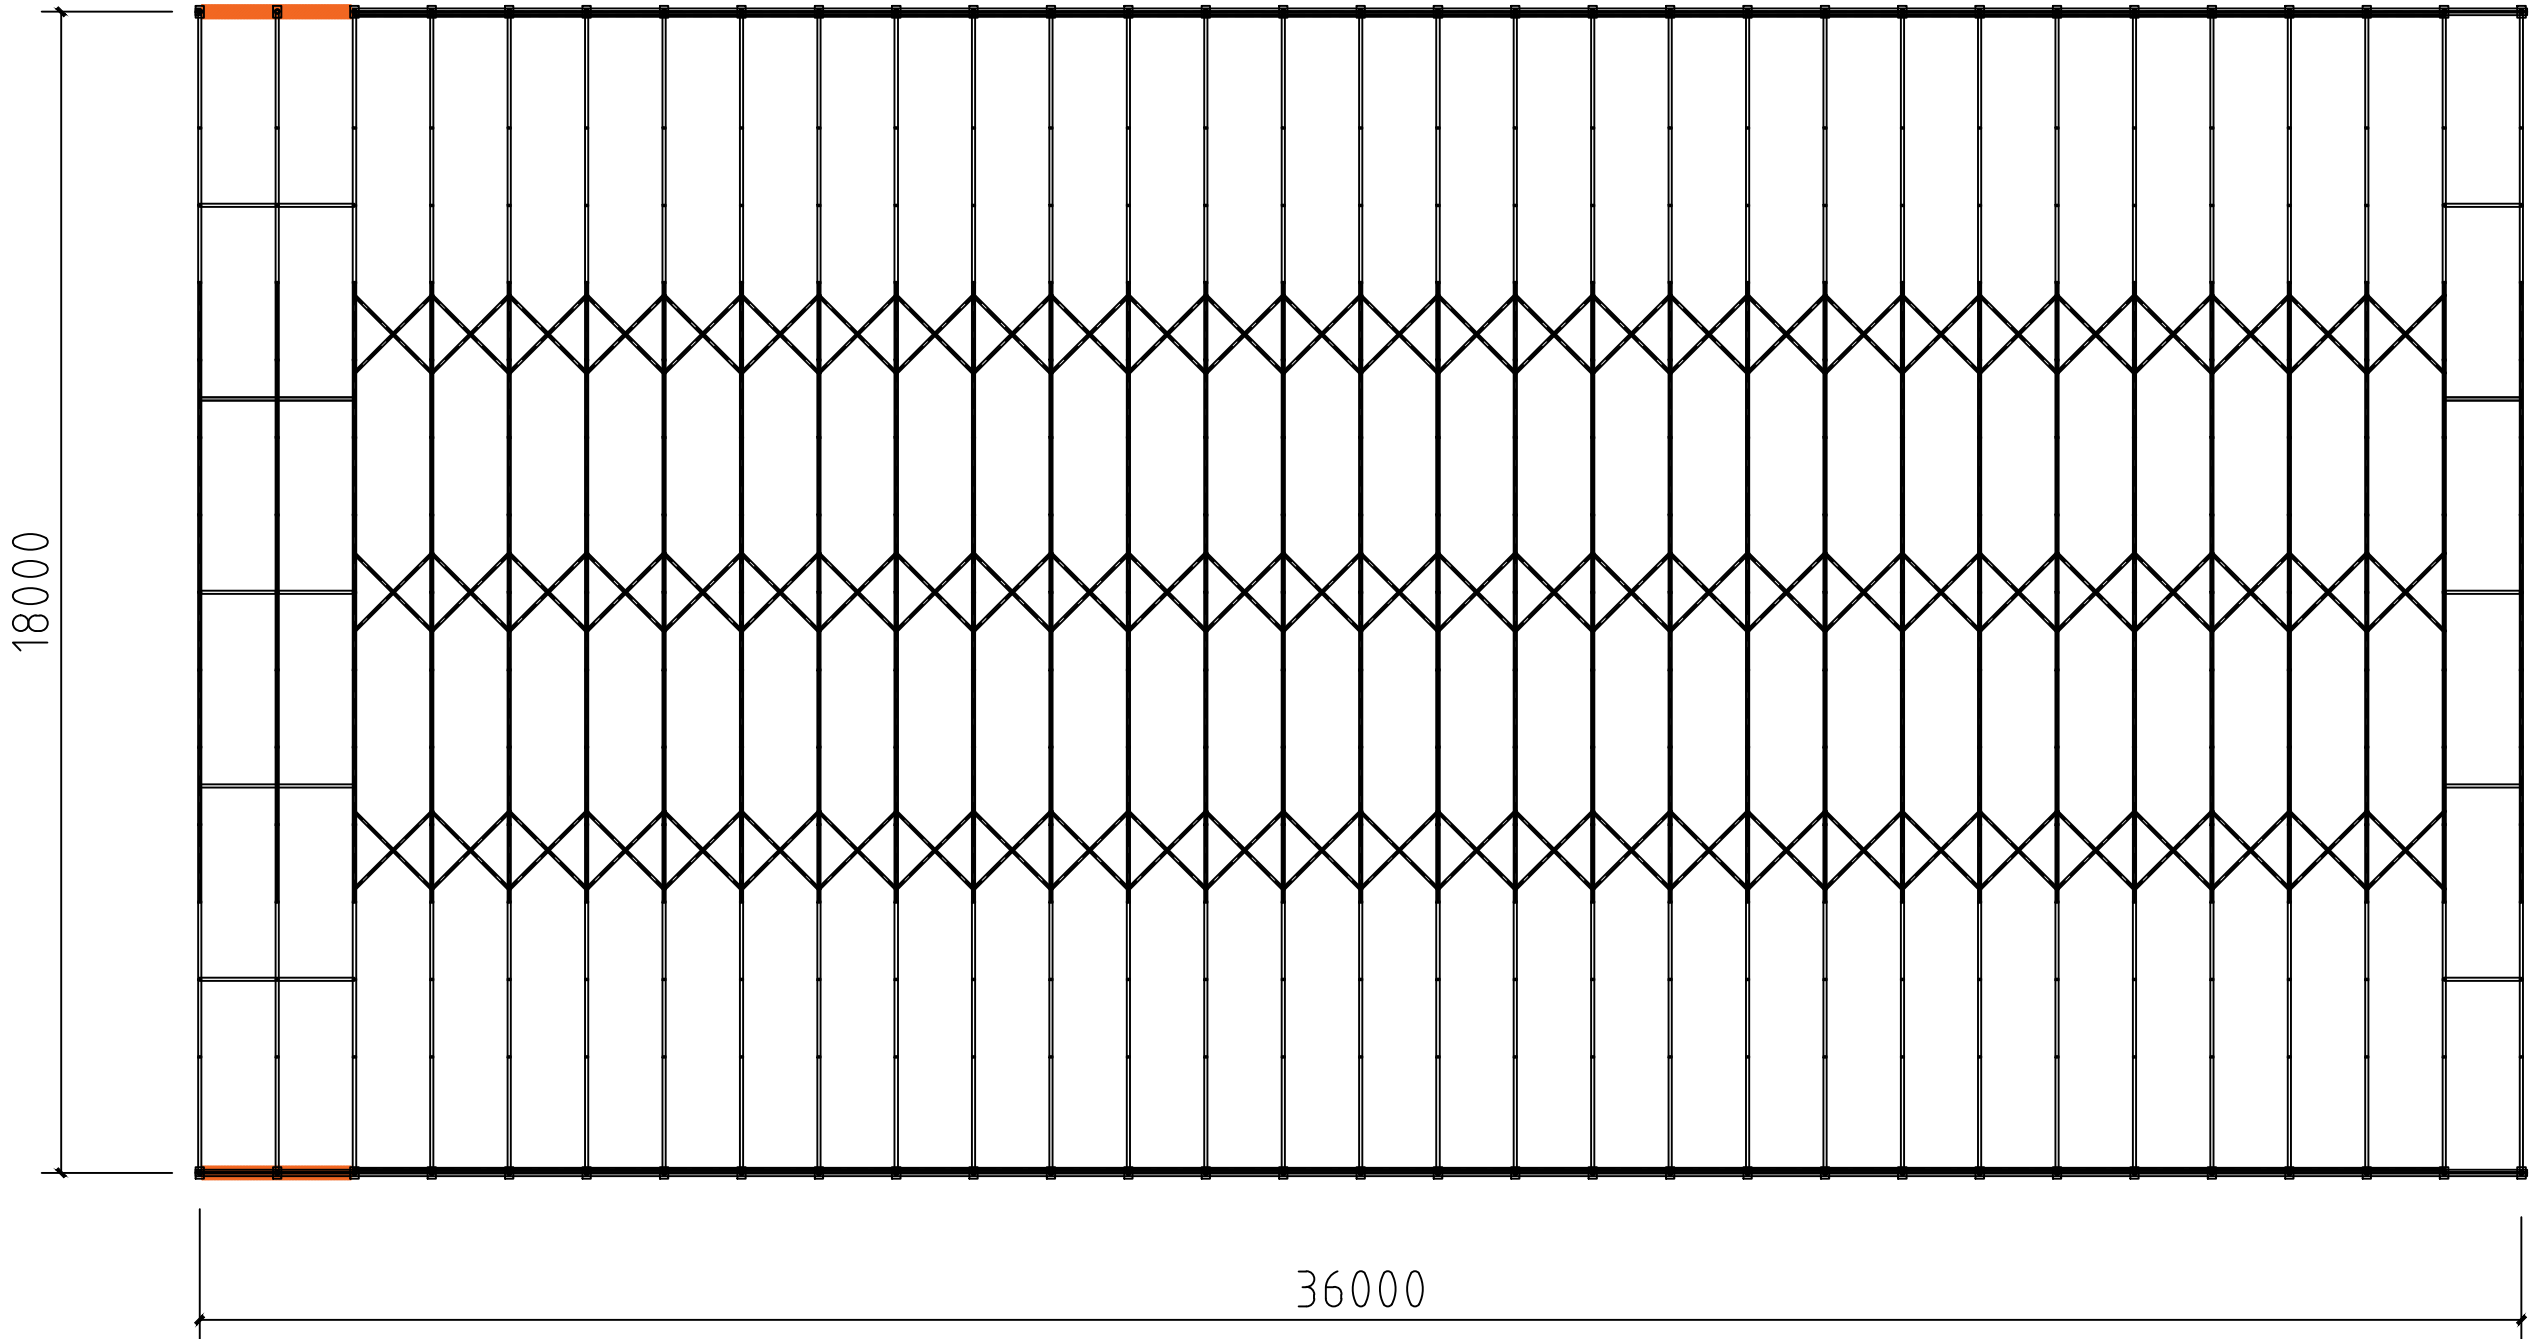

雨棚平面结构图

